


ÚZEMNÍ PLÁN VINAŘICE
 Záznam o účinnosti územního plánu dle § 14 odst. 1 vyhlášky 500/2006Sb., v platném znění.
 Správní orgán, který Územního plánu vydal: Zastupitelstvo obce Vinařice
 Opatření obecné povahy:
 Datum nabylí účinnosti Územního plánu:
 Jméno a příjmení, funkce a podpis oprávněné úřední osoby pořizovatele: Jifi Kohout starosta obce za Obecni úřad Vinařice
 Ing. arch. Radek Boček
 Osoba zajišťující splnění kvalifikačních požadavků pro výkon územně plánovací činnosti pro Obecni úřad Vinařice

O-3

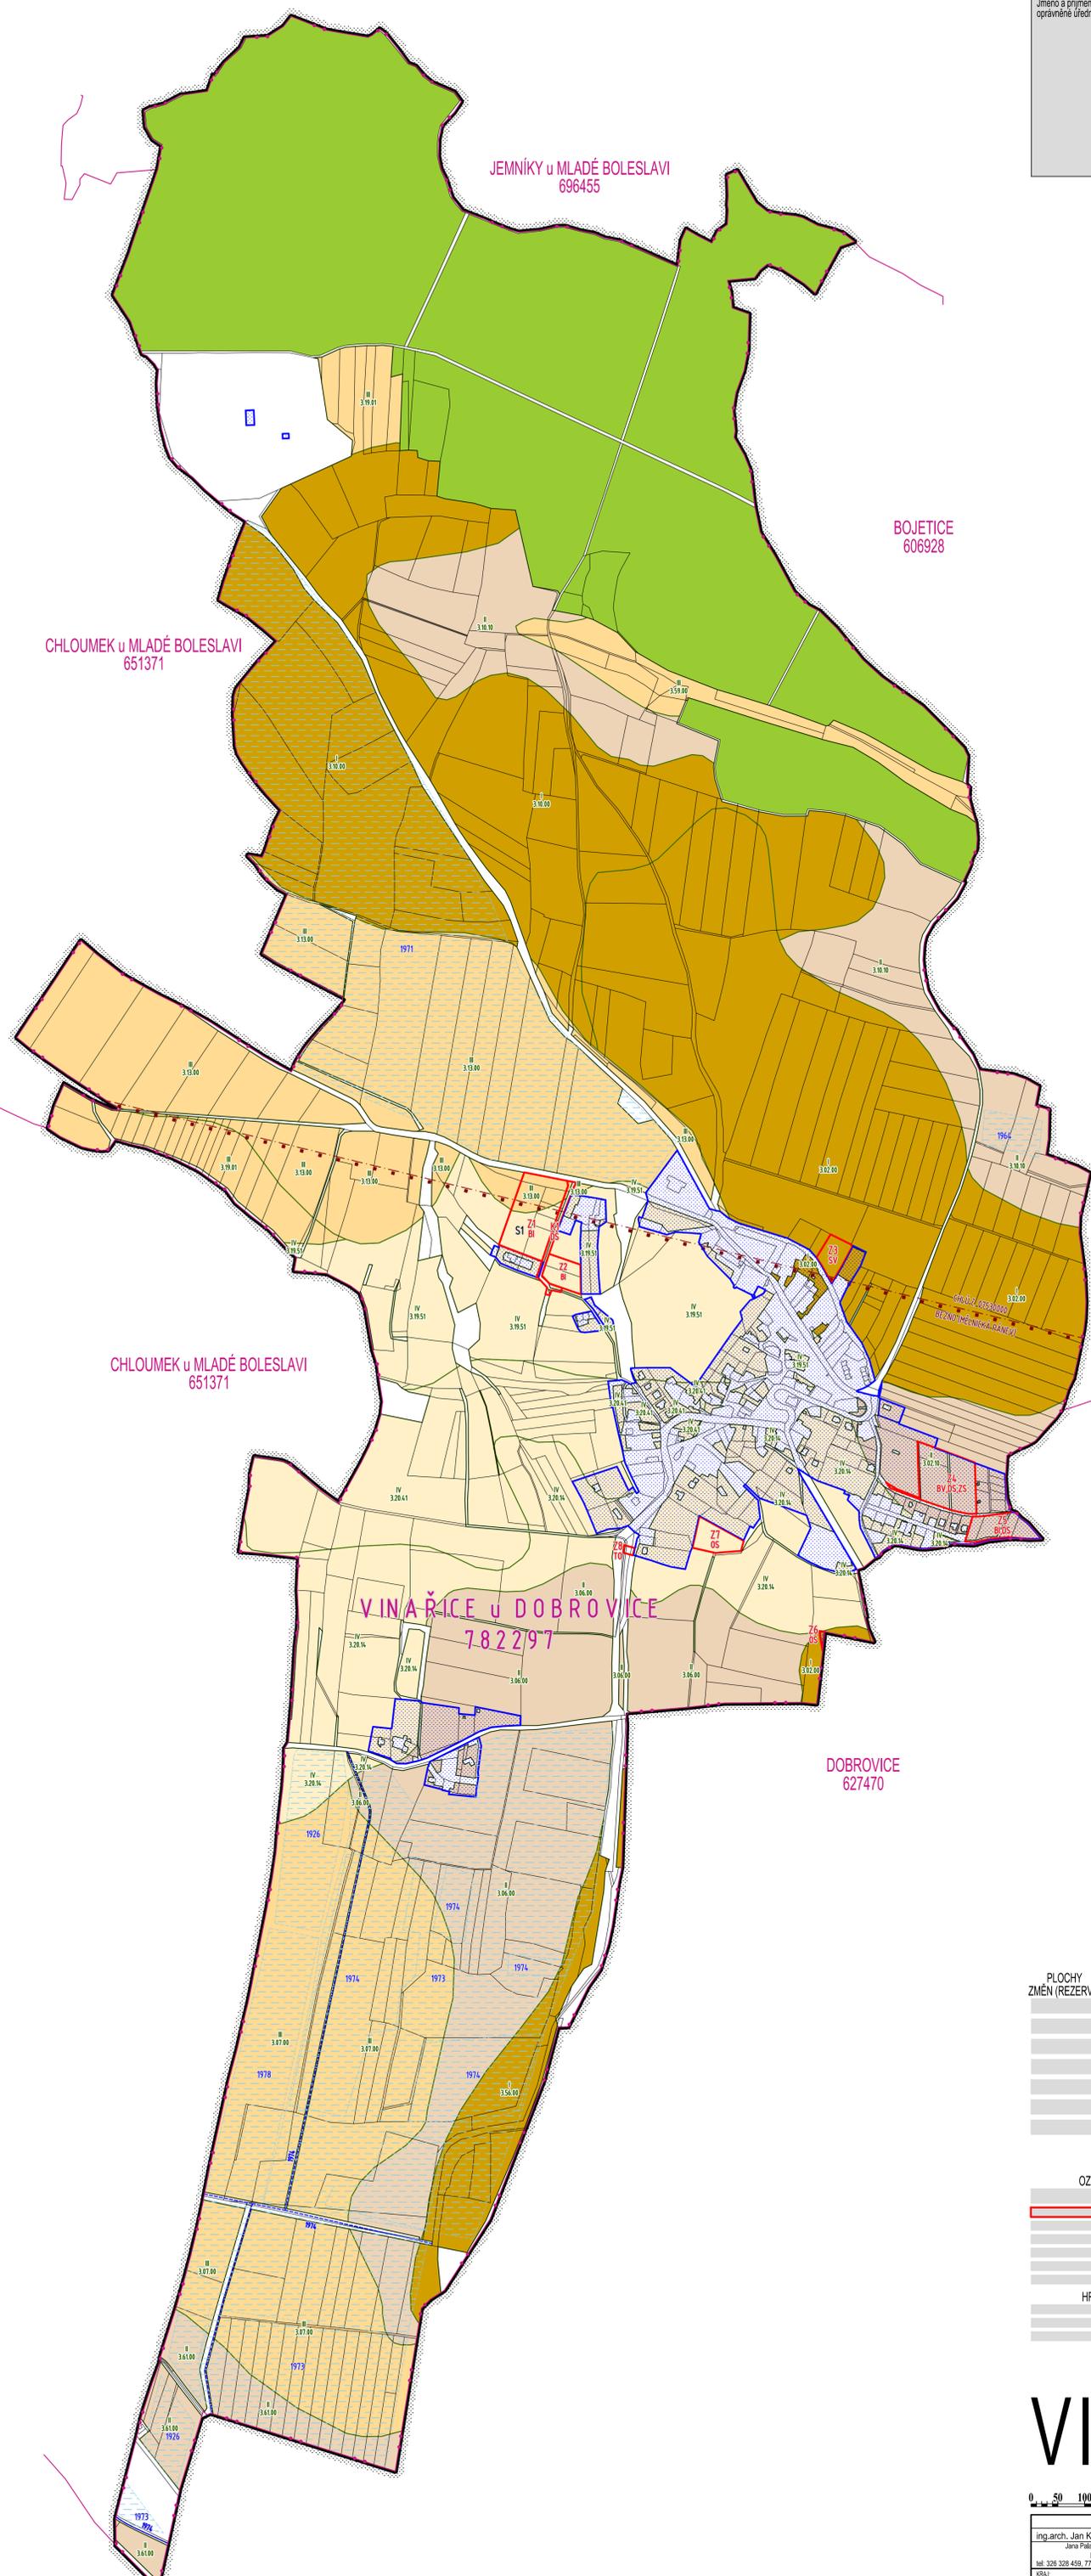

PLOCHY ZMĚN (REZERVA)	PLOCHY STABILIZOVANÉ			
		ZEMĚDĚLSKÁ PŮDA S TRÍDOU OCHRANY I.	NAVRHOVANÝ ZÁBOR	0,0185 ha
		ZEMĚDĚLSKÁ PŮDA S TRÍDOU OCHRANY II.	NAVRHOVANÝ ZÁBOR	0,5828 ha
		ZEMĚDĚLSKÁ PŮDA S TRÍDOU OCHRANY III.	NAVRHOVANÝ ZÁBOR	0,5694 ha
		ZEMĚDĚLSKÁ PŮDA S TRÍDOU OCHRANY IV.	NAVRHOVANÝ ZÁBOR	1,5600 ha
		POZEMKY URČENÉ K PLNĚNÍ FUNKCE LEŠA DLE KN	NAVRHOVANÝ ZÁBOR	0,0000 ha
		INVESTICE DO PŮDY Z LET 1926, 1964, 1971, 1973, 1974, 1978	cca 105,53 ha	V ZÁBORU
		OSTATNÍ PLOCHY		1,0178 ha

OZNAČENÍ				
		TRÍDA A HOD. OCHRANY BPEJ		
		PLOCHY ZMĚN	CELKEM	4,0744 ha
		ZASTAVITELNÉ PLOCHY (Z1 - Z8)	CELKEM	3,9766 ha
		PLOCHY ZMĚN V KRAJINĚ (K1)	CELKEM	0,0978 ha
		VODNÍ ÚTVARY POVRCHOVÝCH VOD		2, TOHO V ZPF
		HLAVNÍ ODVOZOVACÍ ZAŘÍZENÍ Z LET 1974		2, TOHO V ZPF
		CHRANĚNÉ LOŽISKOVÉ ÚZEMÍ		0,0916 ha
				HOZ - PŮP = 6 m
				Č. 07530000 BEZNO (MĚLNICKÁ PÁNEV)
		HRANICE REŠEŠENÉHO ÚZEMÍ OBCE VINAŘICE	ICOB 565628	cca 448,48 ha
		ZASTAVĚNÉ ÚZEMÍ	STANOVENÉ KE DNI PLATNOSTI ÚP	cca 31,19 ha
		HRANICE KATASTRÁLNÍHO ÚZEMÍ		VINAŘICE č. 782297



PROJEKTANT Ing. arch. Jan Kosík Jana Palacha 1121 Mladá Boleslav IČO: 102 30 088 tel: 326 328 459, 773 663 584, mail: kosik@telecom.cz		PROJEKTANT Ing. arch. Jan Kosík Jana Palacha 1121 Mladá Boleslav IČO: 102 30 088 tel: 326 328 459, 773 663 584, mail: kosik@telecom.cz		PROJEKČNÍ KANCELÁŘ 20215 SAPÁRHOVA 377, 293 01 MLADÁ BOLESLAV tel: 326 735 966, 326 735 931, 326 735 922
OBEDNÁVATEL NAZEV AKCE	OBEC VINAŘICE	PORIZOVATEL Obecni úřad Vinařice	DATUM Dízen 2018	ODVOZOVÁNÍ 1:5000
ÚZEMNÍ PLÁN VINAŘICE		MĚŘÍTKO AKCE 020217		FORMÁT 10 A4
OBSAH VÝKRESU VÝKRES PŘEDPOKLÁDANÝCH ZÁBORŮ PŮDNIHO FONDU		ČÍSLO VÝKRESU O - 3	PÁŘÍ N°0	

NĚMČICE u LUŠTĚNÍC
702943